


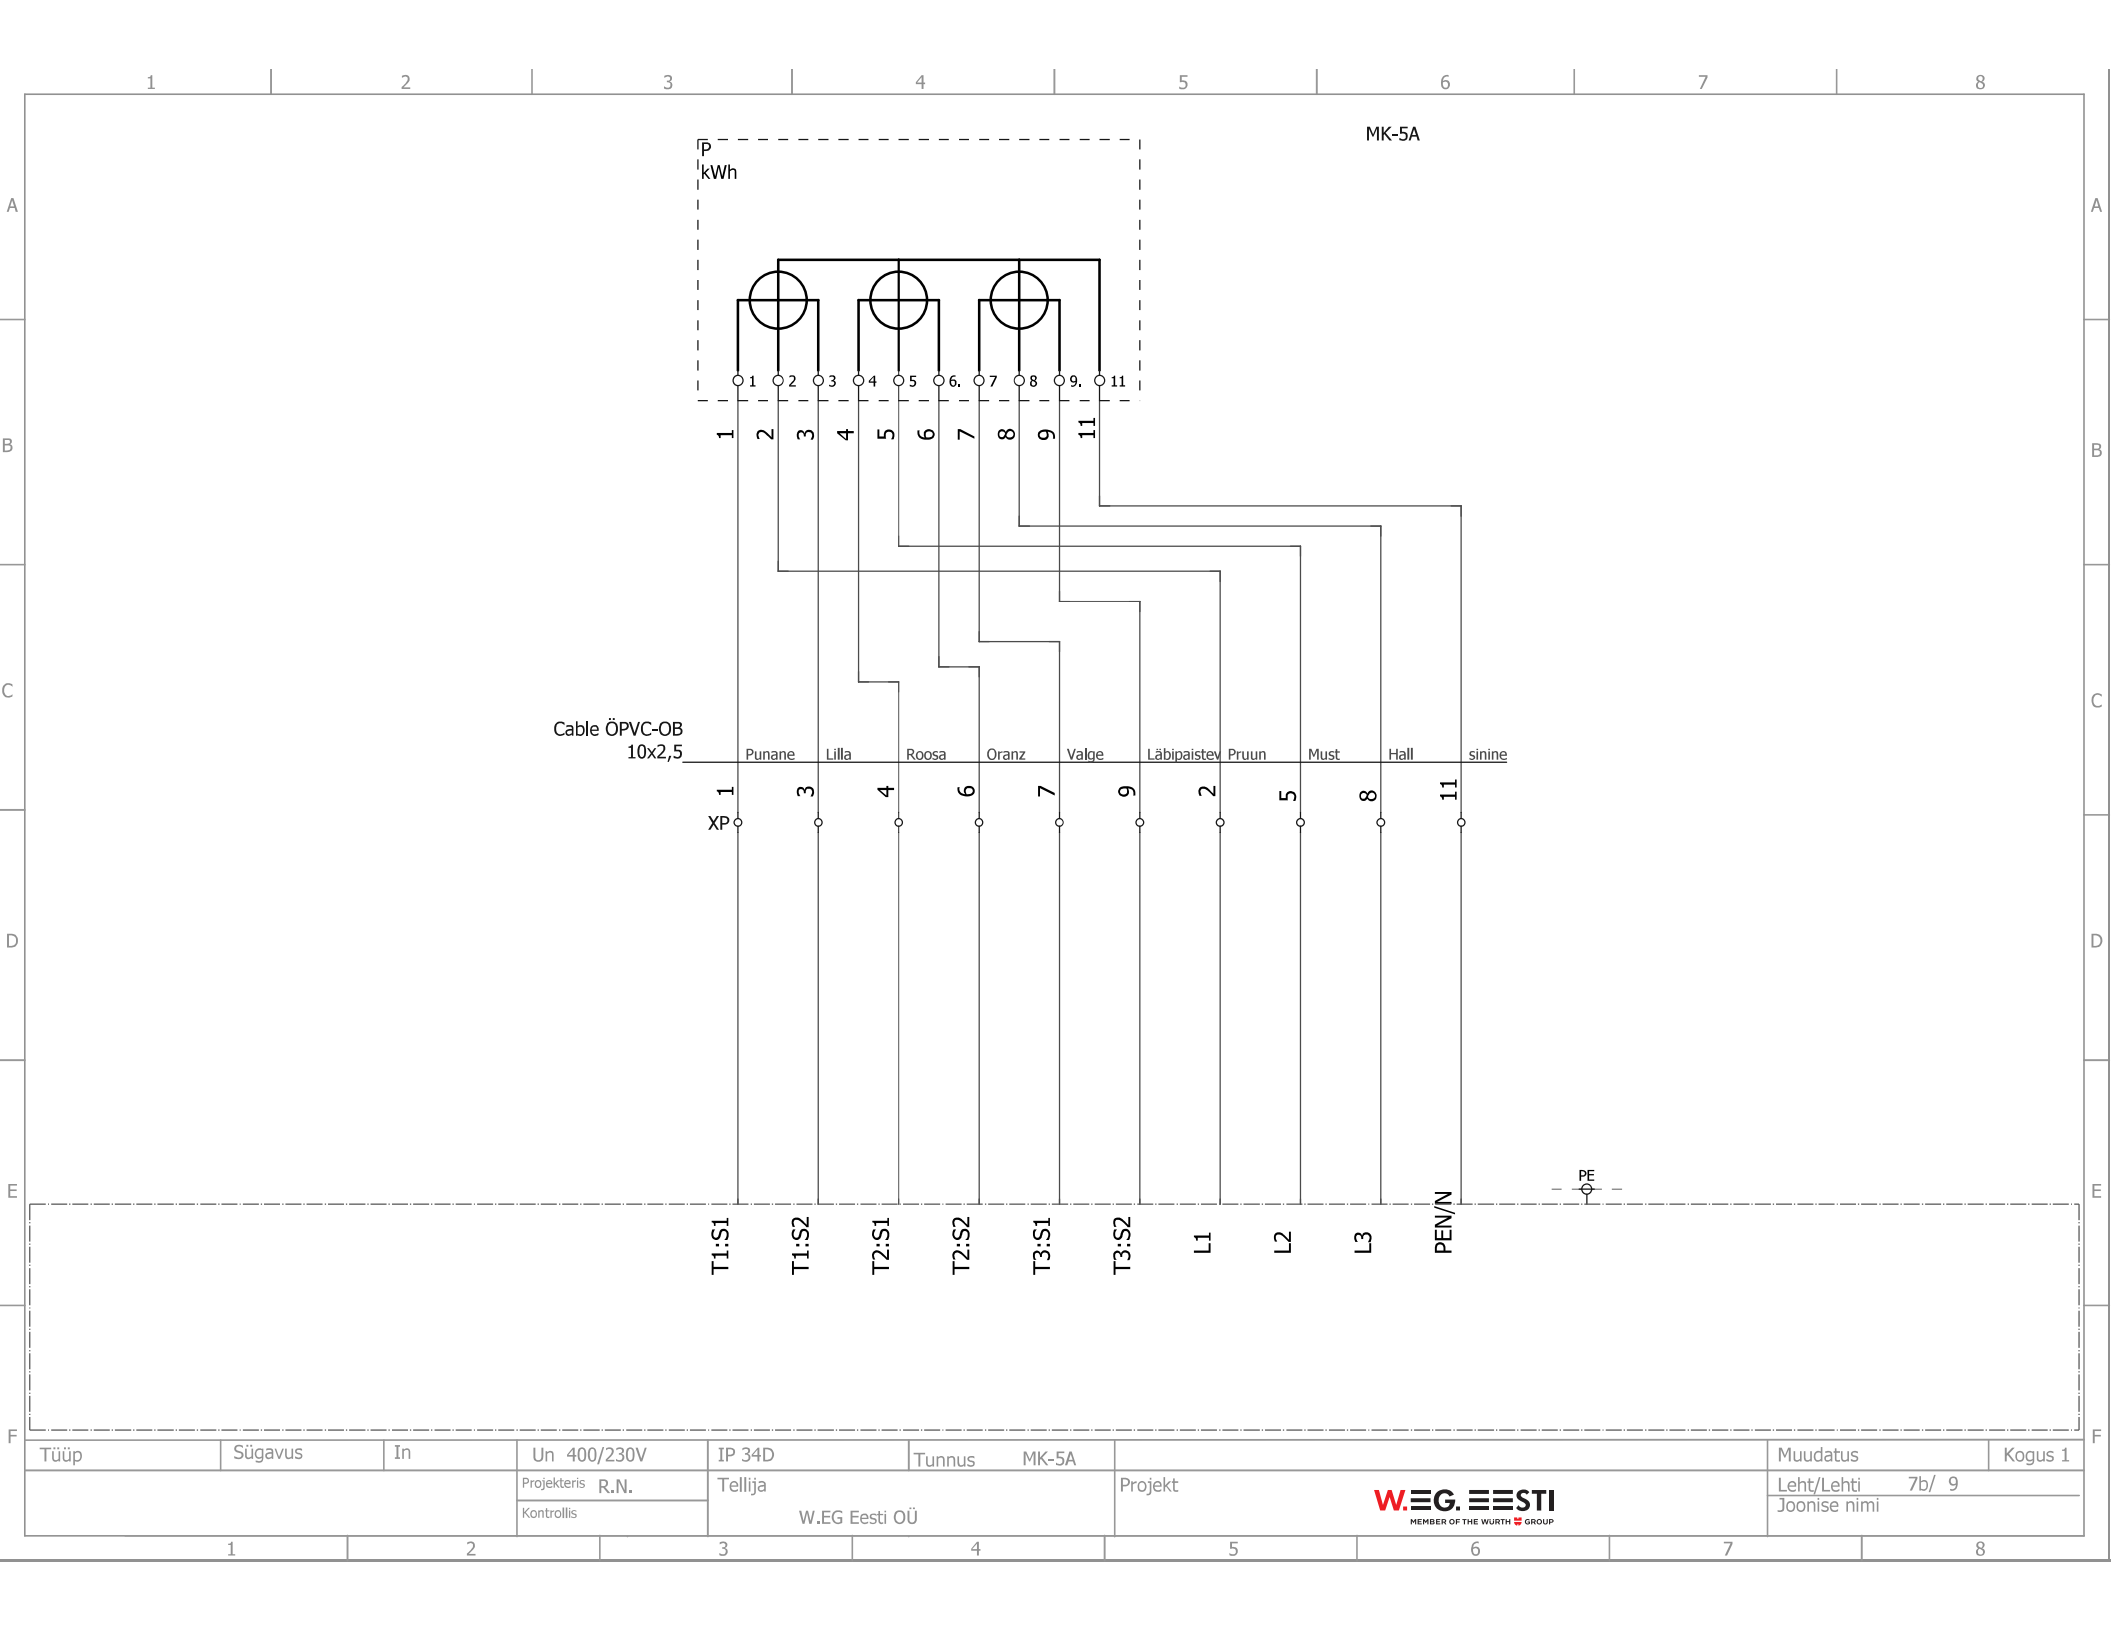

Tüüp	Sügavus	In	Un 400/230V	IP 34D	Tunnus	MK-5A				Muudatus	Kogus 1					
			Projekteris	R.N.	Tellija		Projekt			Leht/Lehti 7b/ 9						
			Kontrollis							Joonise nimi						
1			2		3		4		5		6		7		8	

