



Vastavus standartile	EN 61439-5	
Tüüp	HETR L	
Paigalduskoht	☒ Välispaigaldis	☐ Sisepaigaldis
Paigaldusviis	☒ Maasse	☐ Mastile
Värv (Kest)	☒ RAL7032	☐
Kaitseaste (väline)	34D	
Kaitseaste (avatud ustega)	IP 2X	
Keskkonnamtemperatuur	-25...+40	
Veenina	☒ Jah	☐ Ei
Põhjaplaadid	☐ Jah	☒ Ei
Sokkel	☒ Jah	☐ Ei
Lukud	 ☐ Jaotuskilp ☐ Liitumiskilp	 ☐ Jaotuskilp ☒ Liitumiskilp


Maandussüsteem	TN-C	
Tunnusvool [In]	250	A
Tunnuspinge [Un]	230/400	V
Tunnussagedus [fn]	50	Hz
Enimalt talutav lühiajaline vool [Icw]	≤10	kA/1s
Enimalt lubatav löökvool [Ipk]	-	kA
Latistuse materjal	☒ Cu	☐ Al
N/PEN ristlõige faasijuhi ristlõikest	☐ 50%	☒ 100%
Juhtmed hülssida	☒ Jah	☐ Ei
Kaablite ühendusviis	☐ Kaablikingaga	☒ Klemmiga
Kommerts mõõtmine	☒ Jah	☐ Ei
Kahepoolne toide	☐ Jah	☒ Ei
Juhtahelate pinge	☐ 230VAC	☐

Märkused

1. Sisemine juhtmestus NSGAFÖU 70 mm².


NB! Enne toote eksploatatsiooni võtmist tuleb teostada kõigile elektriühendustele järelepingutus. Mittekvaliteetsest paigaldusest tingitud vigade ja sellega seoses toimunud õnnetuste ja võimaliku kahju eest ei vastuta ei tootja ega tarnija.

The copying, distribution and use of this document is prohibited without the written permission of the author.	Töötas välja ats.pihu 06.01.2023		Kontrollis	Kinnitas	Pakkumise number	Projekti nimi	Kaubakood	Paigaldis =	Asukoht		
	Muudatus	Kuupäev	Muutja	Märkus	Müügiteellimuse number	Kirjeldus	 Harju Elekter Elektrotehnika AS Paldiski mnt. 31 +372 6747449 76606 Keila info.heet@harjuelekter.com Estonia	Dokumendi Nr.		Muudatus	Dokumendi tüüp
	A	06.01.2023	A. Muizis	Lisatud faasisjuhtmete ristlõige	HETR P	Tehnilised andmed		HETR P-HETRP00621-EEB			EEB
					Tellija			Formaat	Mõõtkava	Leht	Lehti
								DIN A3	1 : 1	1	1

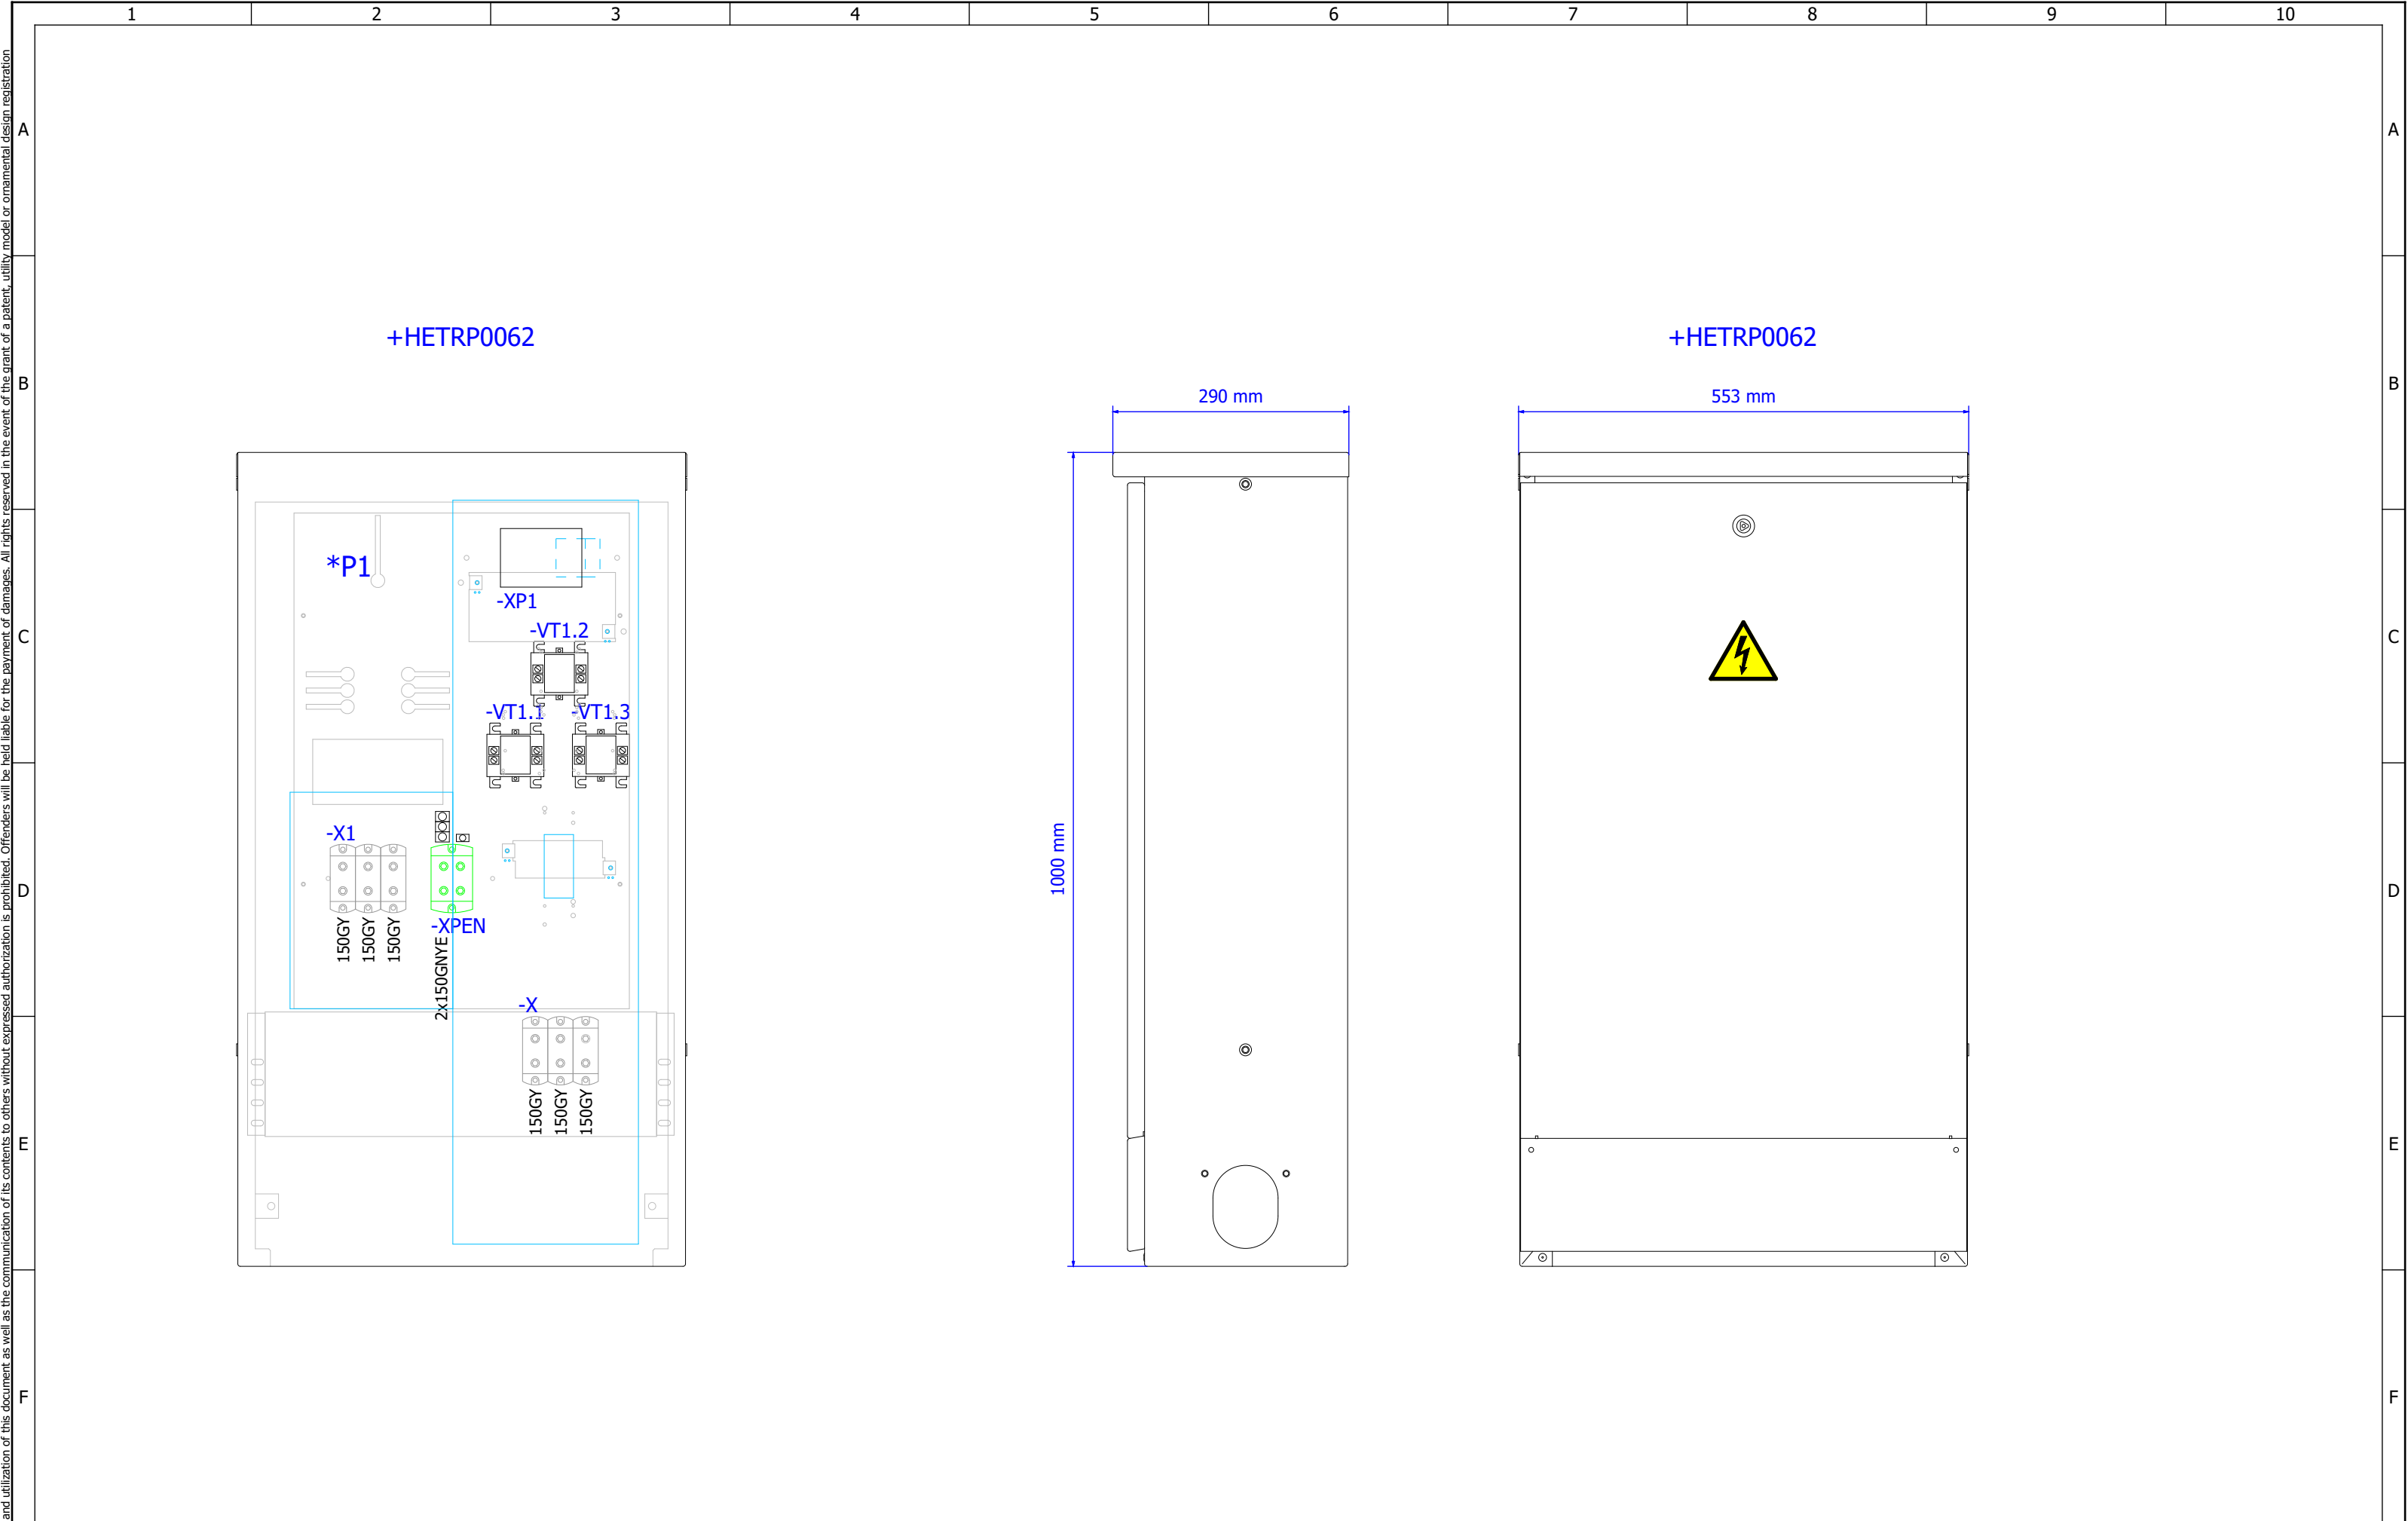

The copying, distribution and reproduction of this document is prohibited without the written permission of the author.

Töötas välja ats.pihu 06.01.2023		Kontrollis		Kinnitas	Pakkumise number	Projekti Nimi HETR Pooltooted	Kaubakood HETRP0062	Paigaldis = HETRP0062	Asukoht		
Muudatus	Kuupäev	Muutja	Märkus	Müügitellimuse number		Kirjeldus	 HARJU ELEKTER® Harju Elekter Elektrotehnika AS +372 6747449 info.heet@harjuelekter.com Paldiski mnt. 31 76606 Keila Estonia	Dokumendi Nr.		Muudatus	Dokumendi tüüp
A	06.01.2023	A. Muizis	Lisatud faasijuhtmete ristlõige	HETR P		Paigutusjoonis		HETR P-HETRP00621-ETC			ETC
				Tellija				Formaat	Mõõtkava	Leht	Lehti
								DIN A3	1 : 7	2	1

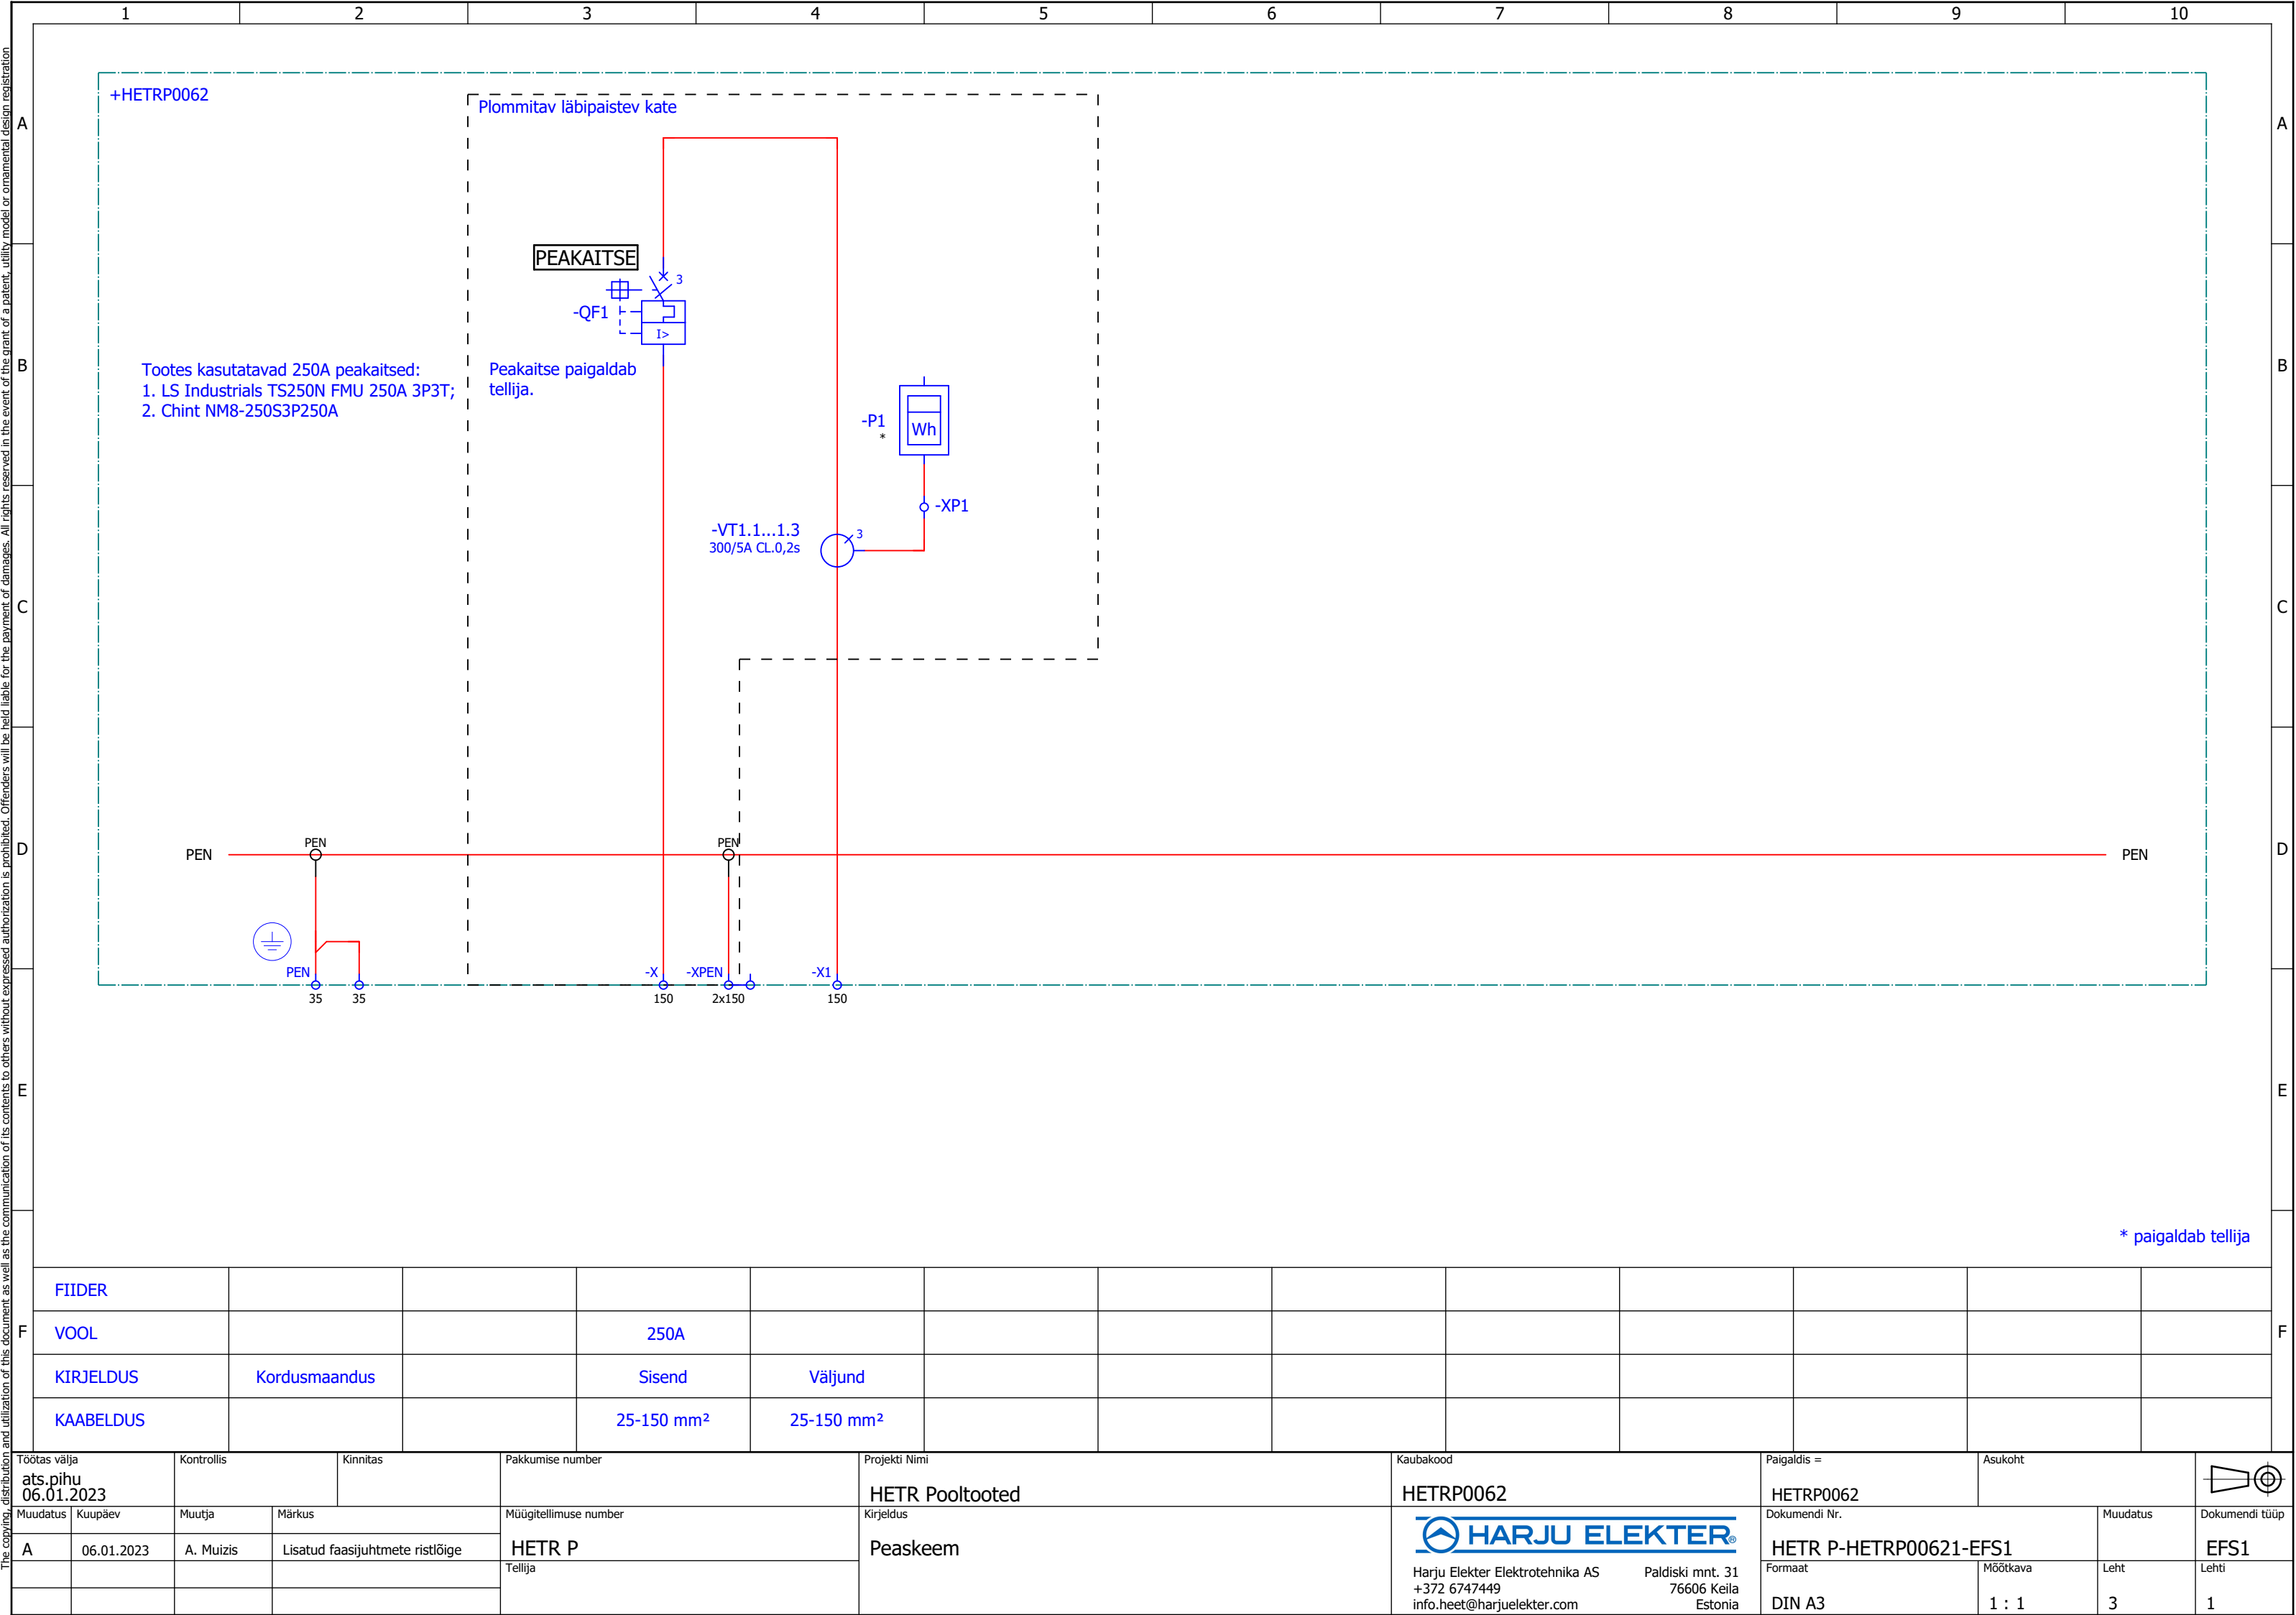

A

B

C


D

E

F

Komponentide loetelu

Asukoht	Seadme tunnus	Kogus	Tootekood	Tüübinumber	Kirjeldus	Tehniline informatsioon	Tellimusnumber	Tootja	Leht
HETRP0062	-*	1	PRPO02920	E HETR 55L	Kilbi korpus	550x1000x290 mm, RAL 7032, IP34D	PRPO02920	Harju Elekter	2
	-*	1	MDET003366		Montaazplaat	HETR-55 KMP 02634	MDET003366	Harju Elekter	2
	-*	1	MDET001608		Arvestialus	HELK NS01161	MDET001608	Harju Elekter	2
	-*	1	MDET004041		Puutekate	HELK NS PLO 100009	MDET004041	Harju Elekter	2
	-*	2	KT0241	KK34	Kaabliklamber	Ø 28-34 mm	13134	Sormat	2
	-*	1	MDET005947		Puutekate, plommitav	HELK NS PLO	MDET005947	Harju Elekter	2
	-PEN	2	KLM0164		Latiklemm	4-35 mm²/10 mm	1290	Wöhner	3
	-VT1.1...1.3	3	TRV0424	ERM70-E4A	Voolutrafo	300/5A CL.0,2s, 0-2,5VA	4M3453E	Eleq	3
	-X	3	KLM0026	VC05-0028	Al/Cu Klemm	OTL Al/Cu 25-150mm² Cu 320A, Al 290A, GY	1914124	Ouneva	3
	-X1	3	KLM0026	VC05-0028	Al/Cu Klemm	OTL Al/Cu 25-150mm² Cu 320A, Al 290A, GY	1914124	Ouneva	3
	-XPEN	1	KLM0110	VC05-0033	Al/Cu Hargnemisklemm	OTL 2x(Al/Cu 25-150mm²), Cu 320A, Al 290A, GNYE	1914129	Ouneva	3

 Töötas välja ats.pihu 06.01.2023		Kontrollis		Kinnitas	Pakkumise number	Projekti Nimi	Kaubakood	Paigaldis =	Asukoht		
						HETR Pooltooted	HETRP0062	HETRP0062			
Muudatus	Kuupäev	Muutja	Märkus		Müügitellimuse number	Kirjeldus	 Harju Elekter Elektrotehnika AS +372 6747449 info.heet@harjuelekter.com Paldiski mnt. 31 76606 Keila Estonia	Dokumendi Nr.		Muudatus	Dokumendi tüüp
A	06.01.2023	A. Muizis	Lisatud faasijuhtmete ristlõige		HETR P	Komponentide loetelu		HETR P-HETRP00621-EPC			EPC
					Tellija			Formaat	Mõõtkava	Leht	Lehti
								DIN A3	1 : 1	1	1